




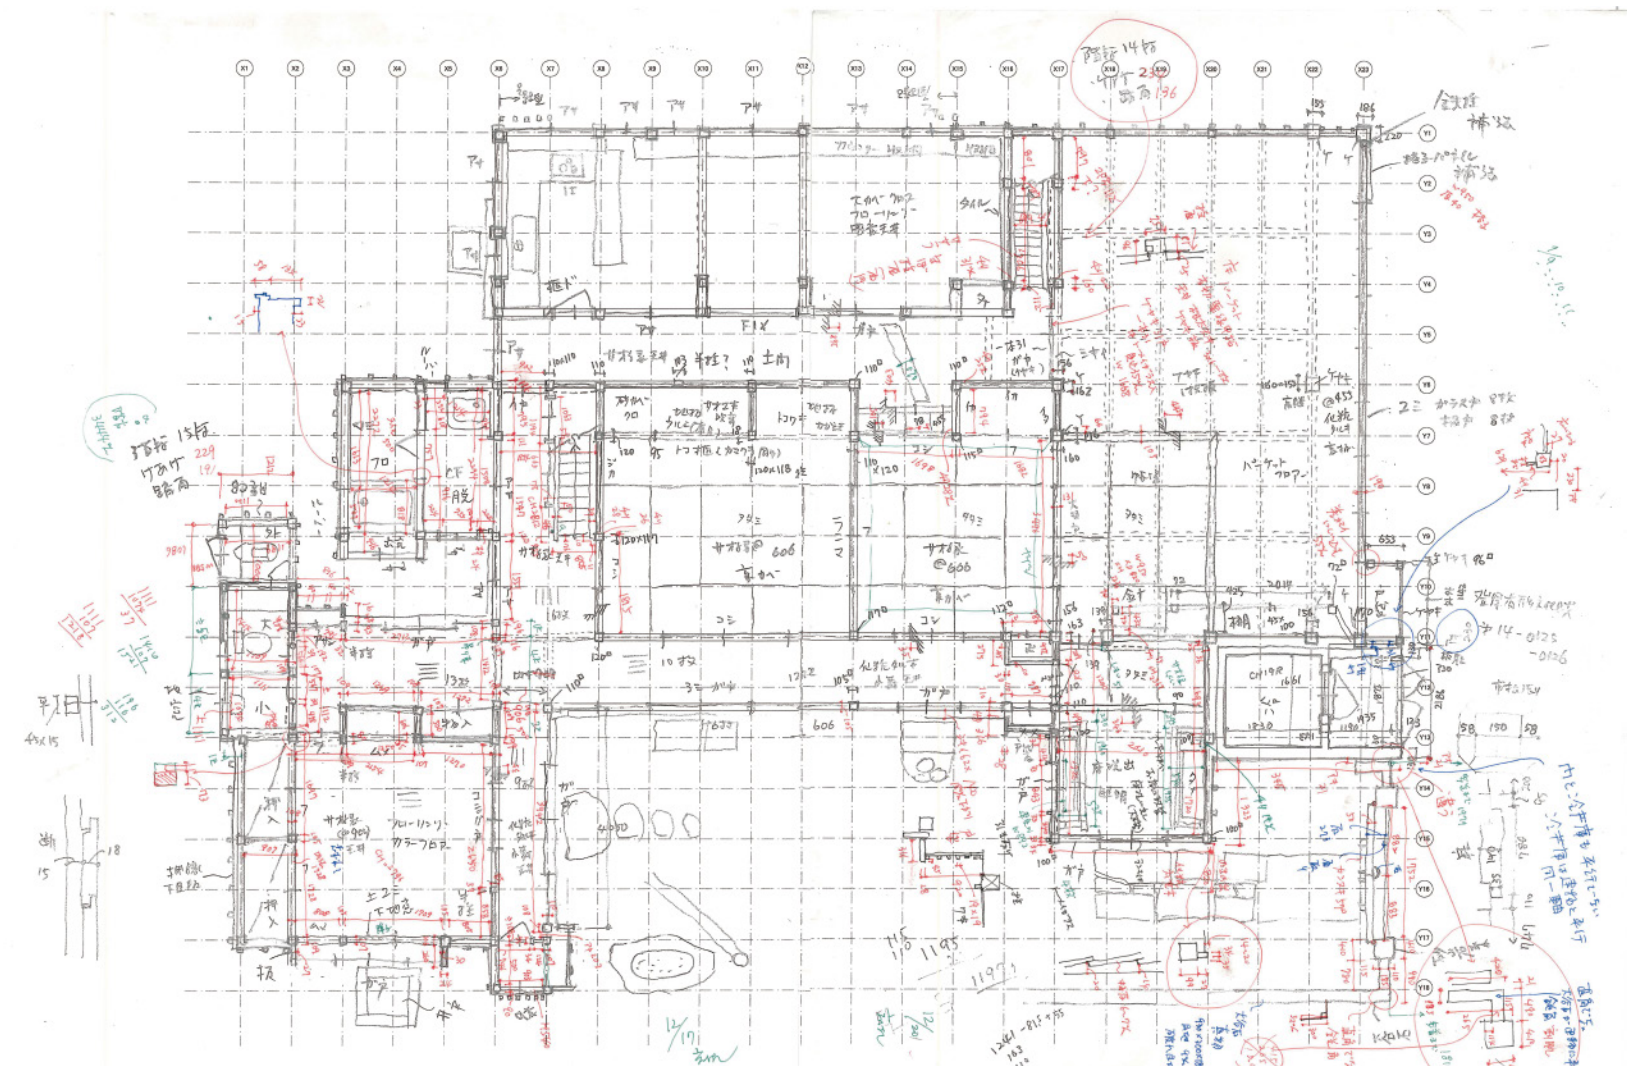


母屋 1 階

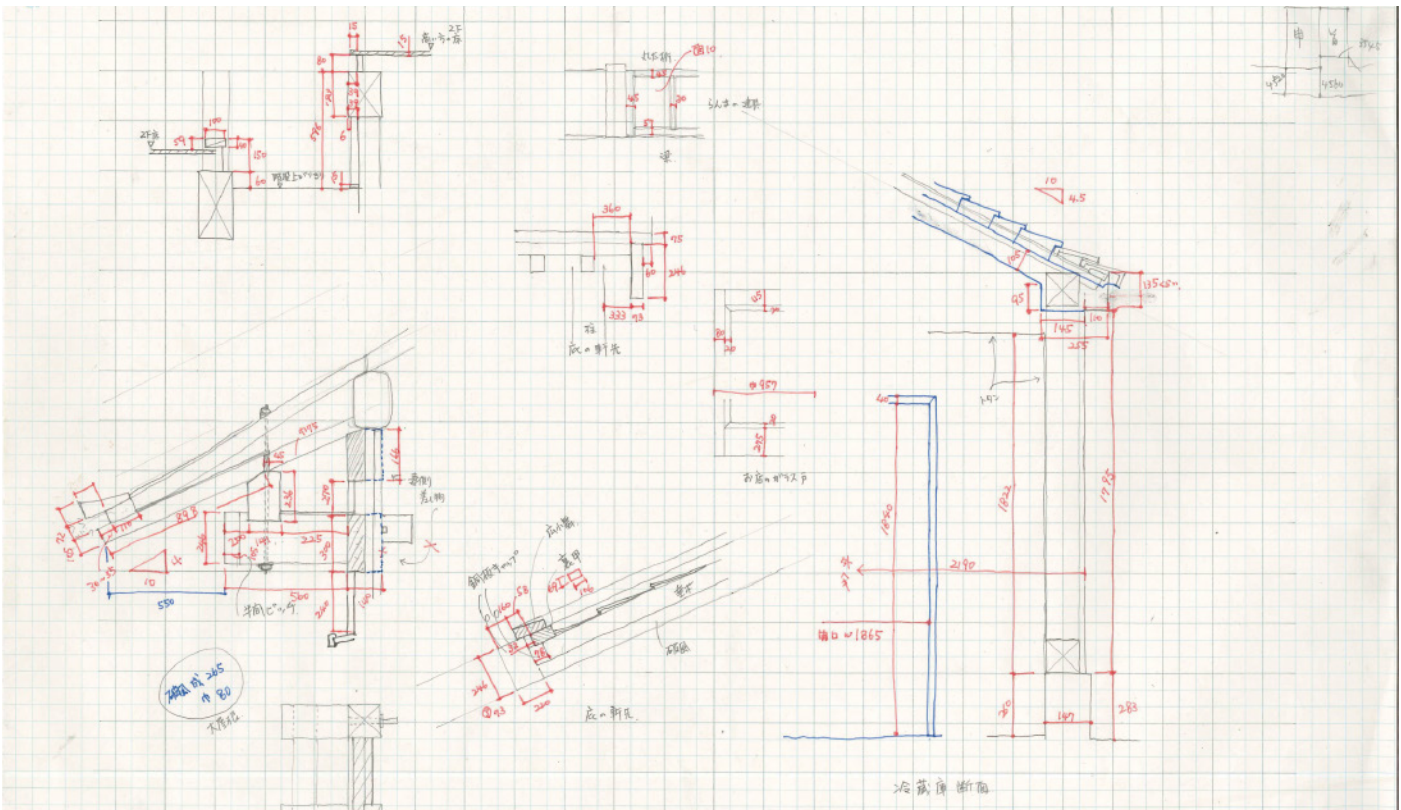

各所ディテール

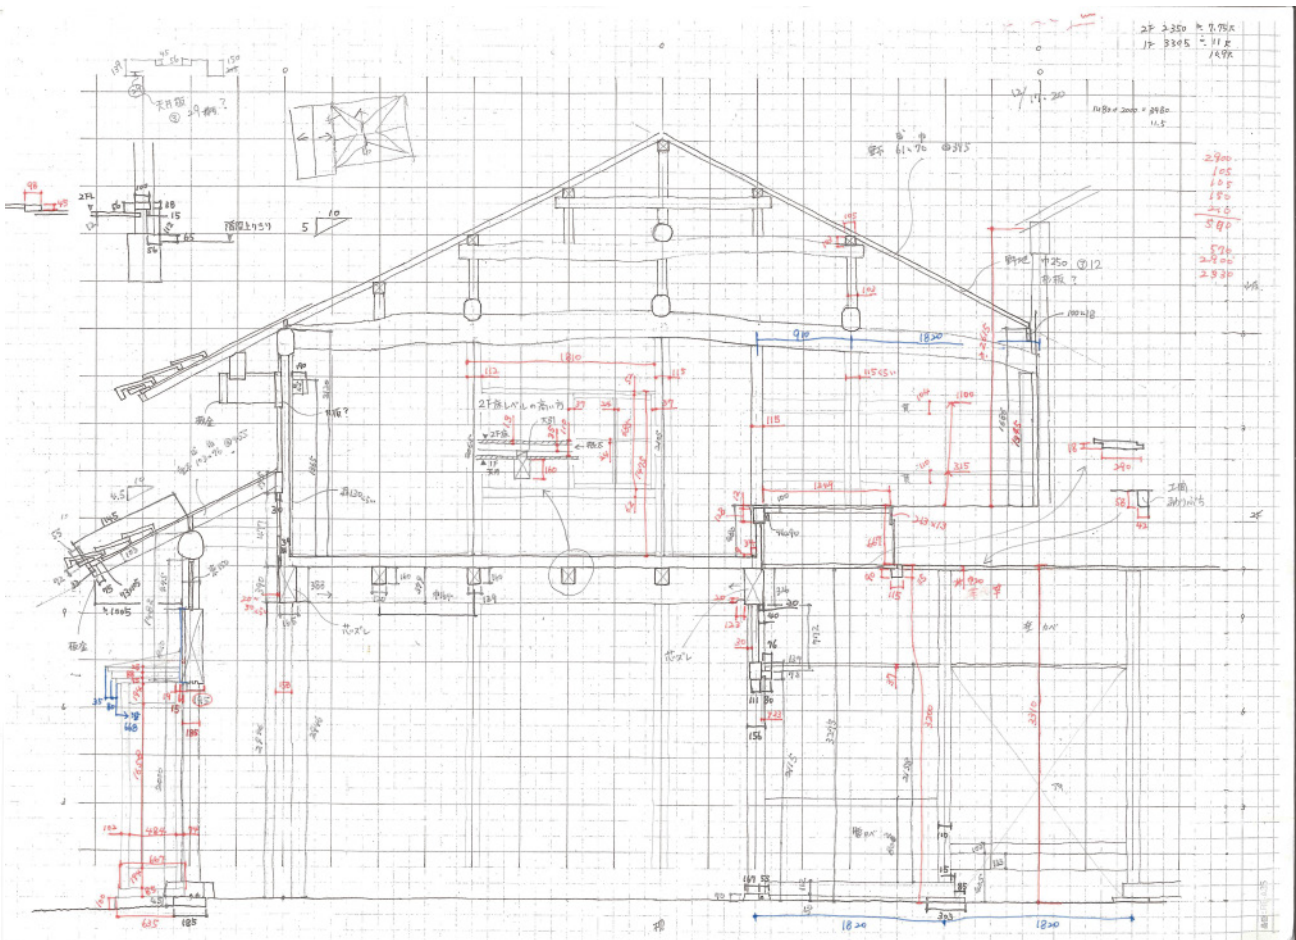

母屋 断面

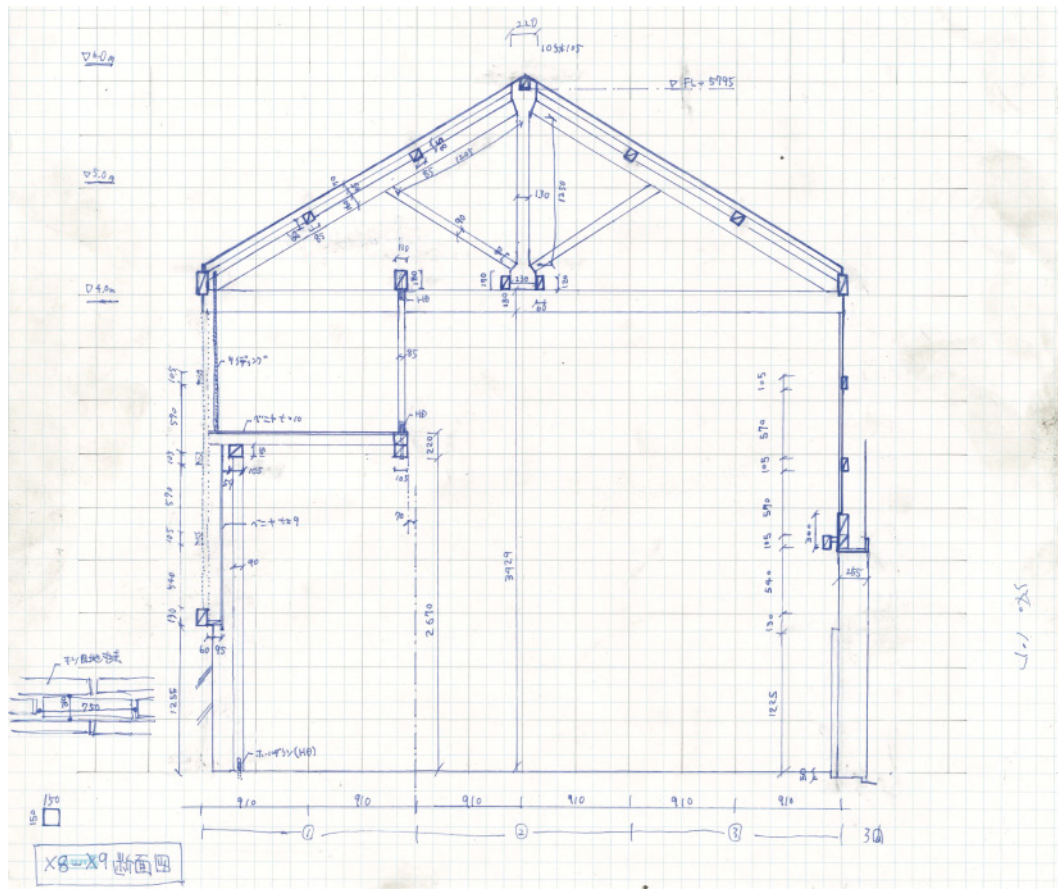

蔵 断面